


STELLPLAN INDUSTRIE

Ev. KH Tagung , 18.-20. Juni 2015

1 Kästchen - 25 cm / 4 Kästchen = 1 Meter

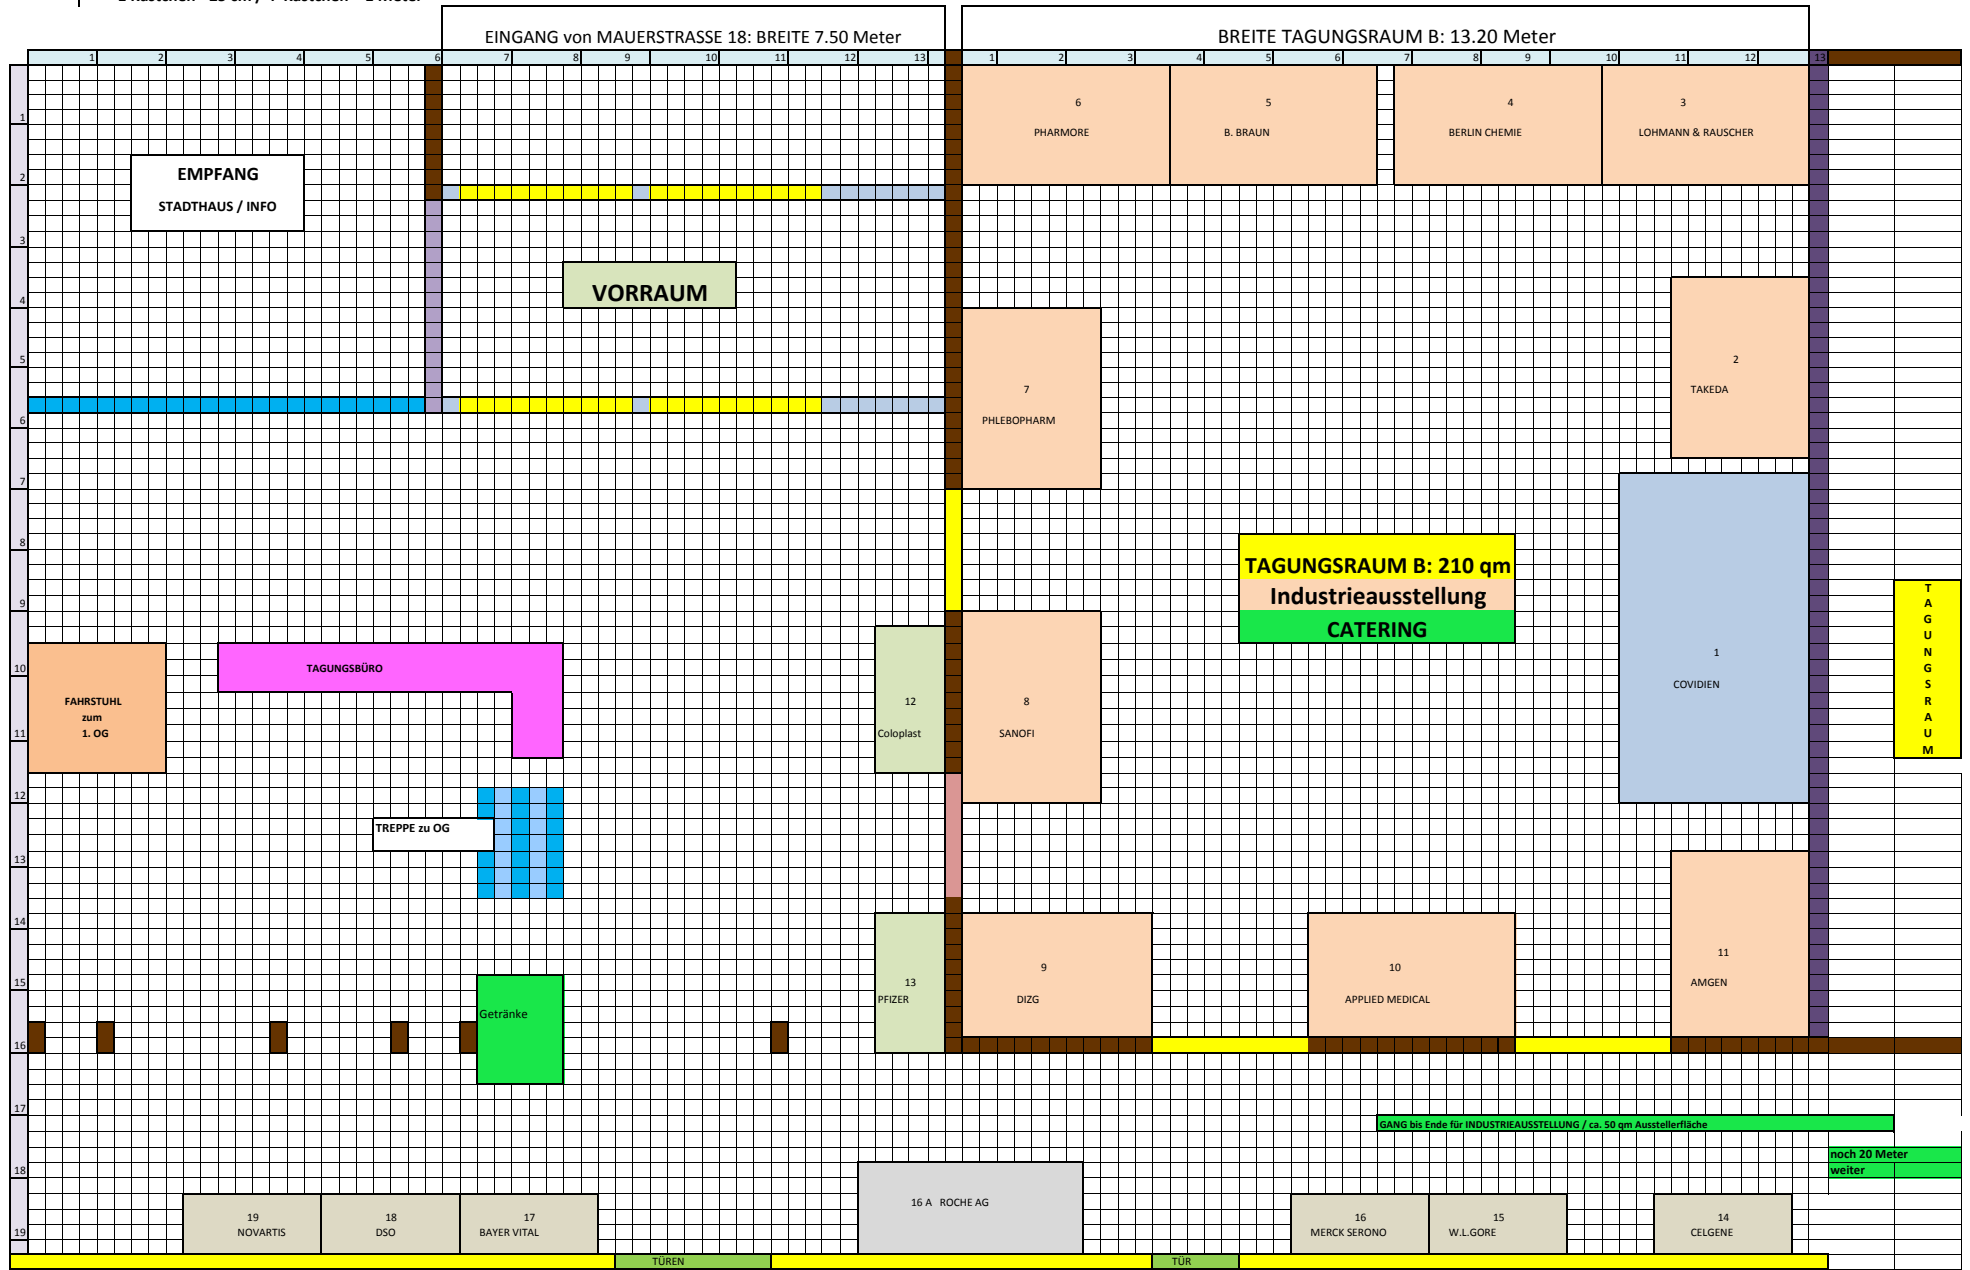

EMPFANG
STADTHAUS / INFO

VORRAUM

TAGUNGSRAUM B: 210 qm
Industrieausstellung
CATERING

**T
A
G
U
N
G
S
R
A
U
M**

FAHRSTUHL
zum
1. OG

TAGUNGSBÜRO

TREPPE zu OG

Getränke

12
Coloplast

8
SANOFI

1
COVIDIEN

13
PFIZER

9
DIZG

10
APPLIED MEDICAL

11
AMGEN

16 A
ROCHE AG

16
MERCK SERONO

15
W.L.GORE

14
CELGENE

19
NOVARTIS

18
DSO

17
BAYER VITAL

GANG bis Ende für INDUSTRIEAUSSTELLUNG / ca. 50 qm Ausstellerfläche

noch 20 Meter weiter

TÜREN

TÜR

Legende:

Legende: